

GEMEINDE BREITENFELDE KREIS HERZOGTUM LAUENBURG
3. Änderung des Flächennutzungsplanes

AUSGEARBEITET:
DIPL. ING. E. KREUZBURG R. BEECKEN
ARCHITEKTEN BDA INGENIEURE
2410 MÖLLN, HUMBOLDTSTR. 2g

BESCHLOSSEN IN DER SITZUNG
DER GEMEINDEVERTRETUNG DER
GEMEINDE BREITENFELDE AM
11. 4. 1979

PLANVERFASSER
gez. Kühl

BÜRGERMEISTER
gez. Pechel

ANGENOMMEN IN DER SITZUNG DER
GEMEINDEVERTRETUNG DER GEMEINDE
BREITENFELDE AM 7.12.1978

ÖFFENTLICH AUSGELEGT VOM 17.1.79
BIS 19.2.79 DIE AUSLEGUNG WURDE
IN ORTSÜBLICHER WEISE BEKANNT
GEMACHT AM 07.1.1979

BÜRGERMEISTER
gez. Pechel



BÜRGERMEISTER
gez. Pechel

DIE GENEHMIGUNG WURDE IN ORTS-
ÜBLICHER WEISE BEKANNT GEMACHT
AM 18.01.1980

GENEHMIGT
GEMÄSS ERLASS
IV 810c-512.111-53.14-
VOM 29. OKT. 1979
KIEL, DEN 29. OKT. 1979
Der Innenminister
des Landes Schleswig-Holstein
Im Auftrage
Dr. Schliske



BÜRGERMEISTER
[Signature]

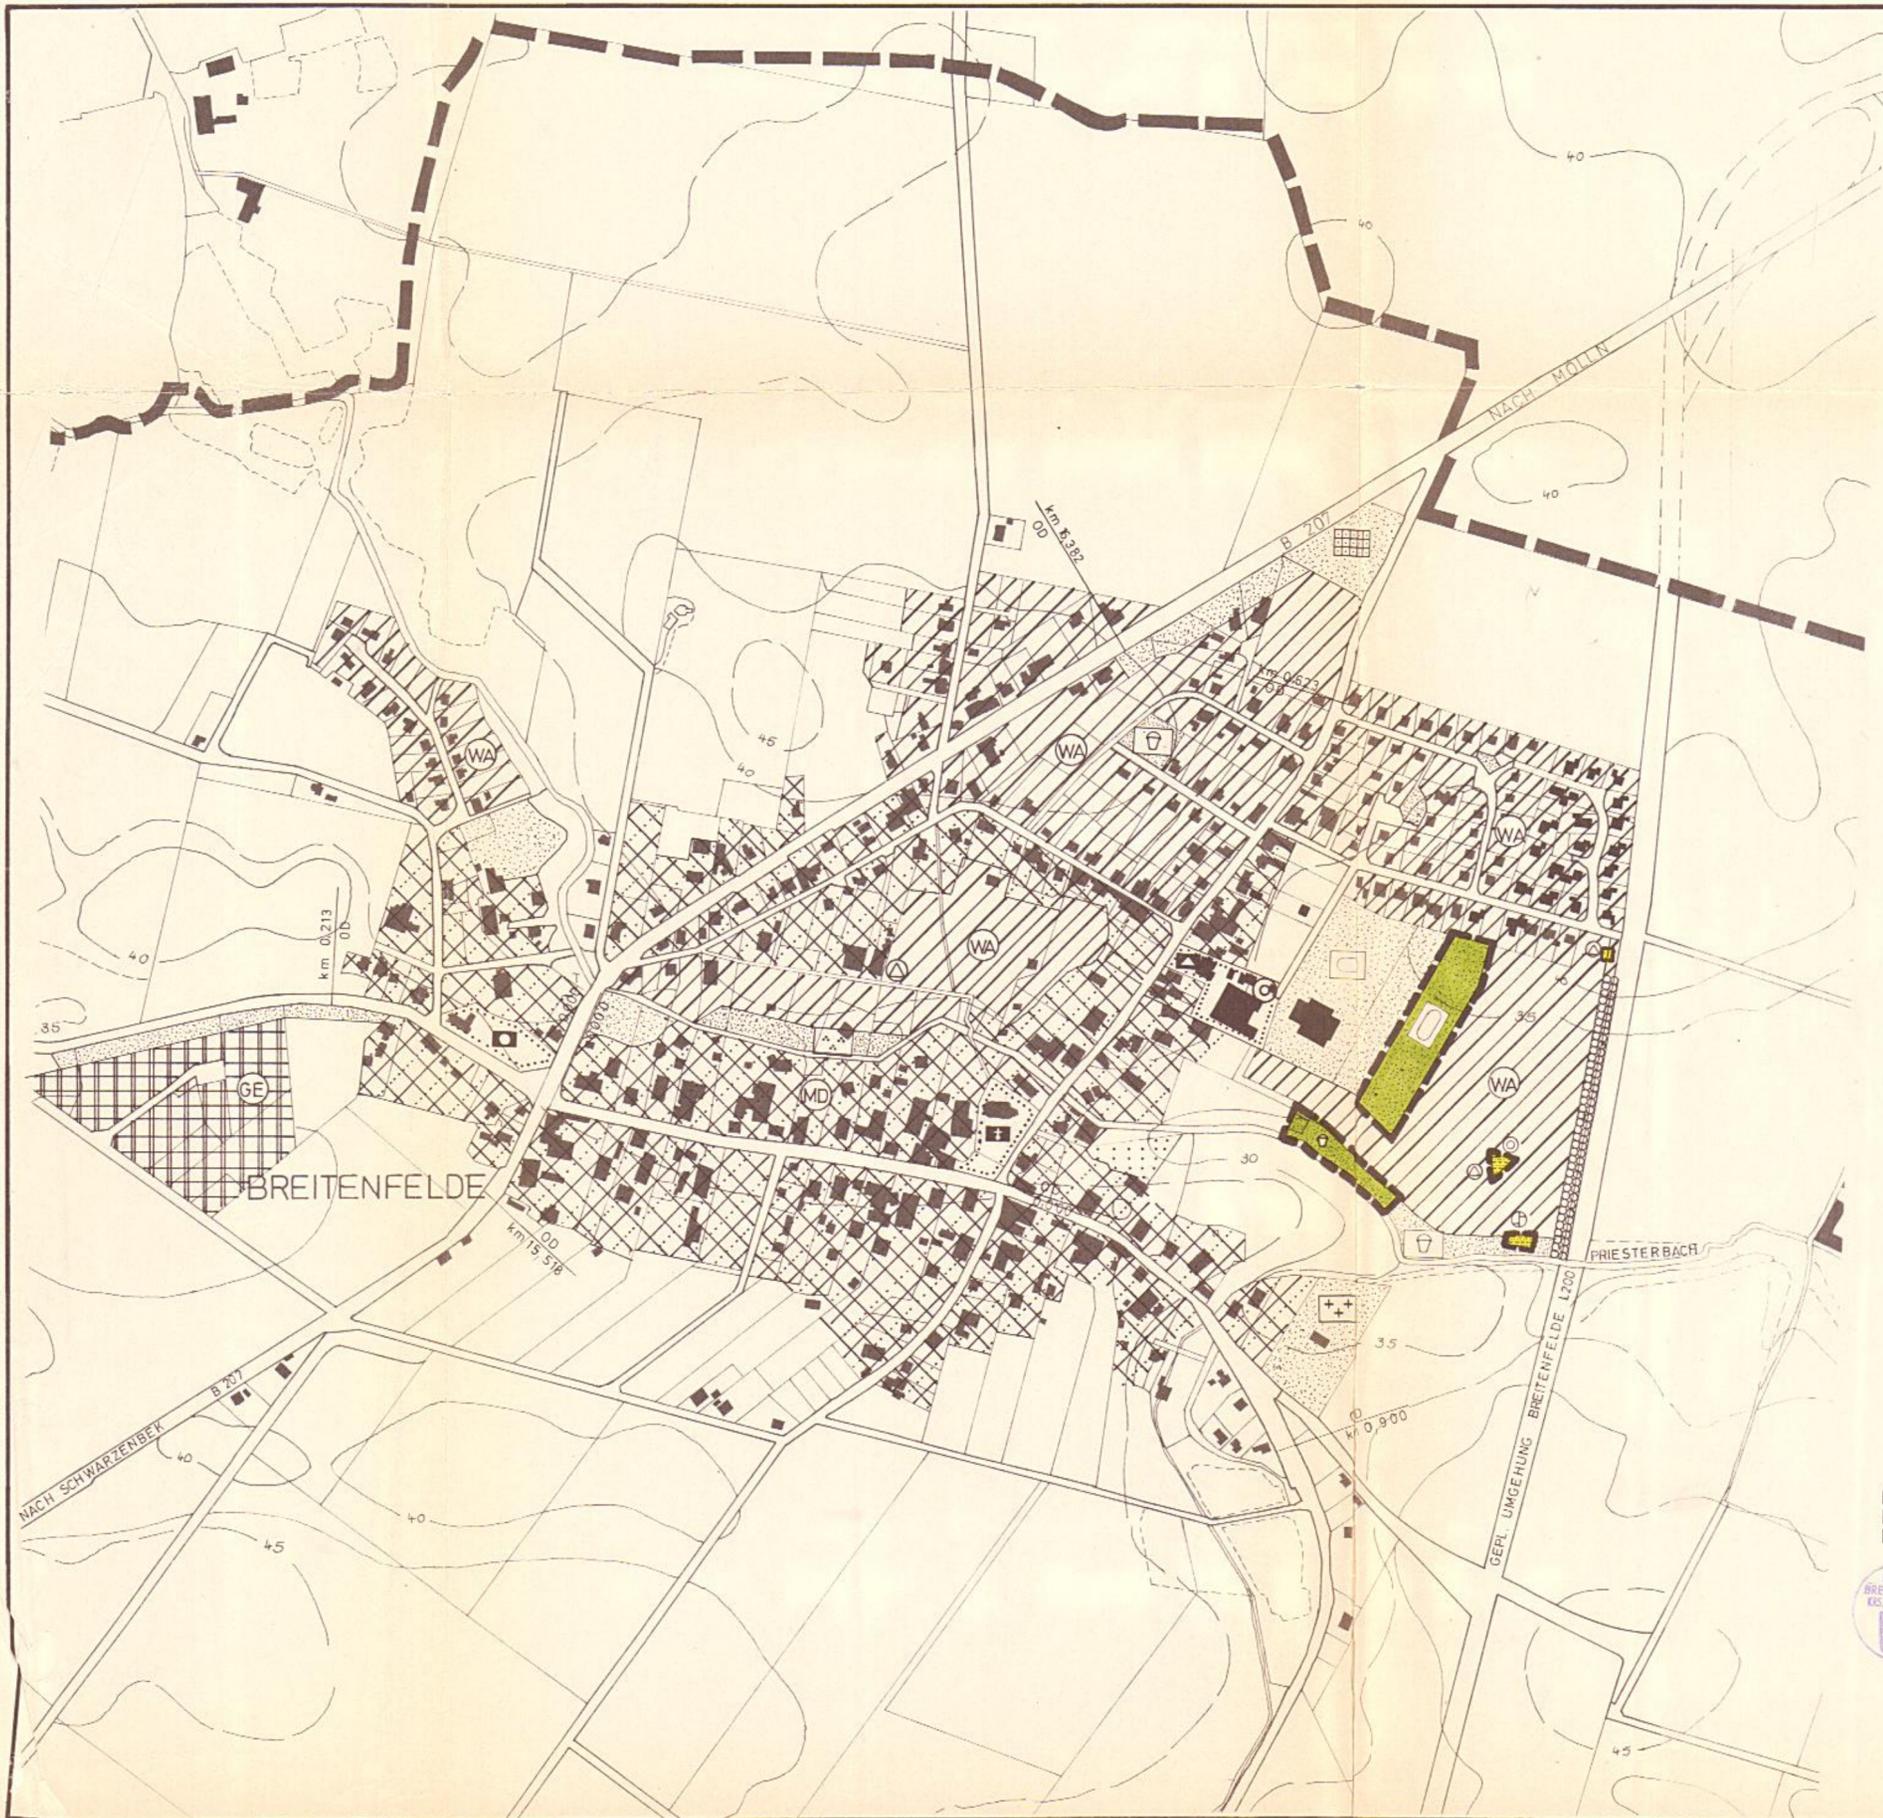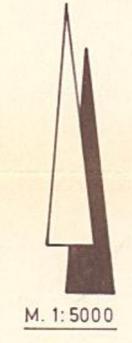

ZEICHENERKLÄRUNG

- GRENZE DES RÄUMLICHEN GELTUNGSBEREICHES DER 3. ÄNDERUNG DES FLÄCHENNUTZUNGSPLANES
- GRÜNFLÄCHEN §5(2) 5 BBauG
- SPIELPLATZ — " —
- SPORTPLATZ — " —
- FLÄCHEN FÜR VERSORGENSANLAGEN §5(2) 4 BBauG
- BRUNNEN — " —
- PUMPSTATION — " —
- UMFORMERSTATION — " —
- GEMEINDEGRENZE

DIE ÜBEREINSTIMMUNG MIT DEM
RECHTSKRÄFTIGEN ORIGINAL WIRD
HIERMIT BESCHEINIGT.



Der Bürgermeister
[Signature]

| | |
|--|---|
| 3. Änderung des Flächennutzungsplanes der GEMEINDE BREITENFELDE | |
| PROJEKT-NR. F 64-78-01 | BEARBEITET: MÄRZ 78 <i>[Signature]</i> |
| | MASSTAB 1:5000 |
| BAUHERR GEMEINDE BREITENFELDE | PLANVERFASSER DIPL.-ING. E. KREUZBURG-R. BEECKEN freischaffende Architekten-BDA-Ingenieure Inh.: E. Kreuzburg - R. Beecken - E. Sbey - H. Kühl |