



Gemeinde Breitenfelde

Kreis Herzogtum Lauenburg

7. Änderung des Flächennutzungsplanes

Angenommen in der Sitzung der Gemeindevertretung der Gemeinde Breitenfelde am 05.07.1994
Breitenfelde, den 22. DEZ. 1995

Der Bürgermeister
[Signature]

Öffentlich ausgelegt vom 14.11.1994 bis 14.12.1995
Die Auslegung wurde in ortsüblicher Weise bekanntgemacht am 05.11.1994
Breitenfelde, den 22. DEZ. 1995

Der Bürgermeister
[Signature]

Beschlossen in der Sitzung der Gemeindevertretung der Gemeinde Breitenfelde am 19.12.1995
Breitenfelde, den 22. DEZ. 1995

Der Bürgermeister
[Signature]

Die Genehmigung wurde in ortsüblicher Weise bekanntgemacht am 06. AUG. 1996
Breitenfelde, den 12. SEP. 1996

Der Bürgermeister
[Signature]


* Geändert gemäß Erlaß des Innenministers des Landes Schleswig-Holstein Az.: IV 810b-512.111-53.14 (7.Ä.)

Breitenfelde, den 01. AUG. 1996
Der Bürgermeister
[Signature]

Zeichenerklärung

- Grenze des räumlichen Geltungsbereiches der 7. Änderung des Flächennutzungsplanes
- Gemischte Bauflächen §5(2)1 BauGB/§ 1(1)2 BauNVO
- Gewerbegebiete §5(2)1 BauGB/§ 8 BauNVO
- Grünflächen § 5(2)5 BauGB
- Sportplatz / Tennisplatz
- Umgrenzung von Flächen für Massnahmen zum Schutz, zur Pflege und zur Entwicklung von Natur und Landschaft § 5(2)10 BauGB
- Sonstige überörtliche und örtliche Hauptverkehrsstraßen (B 207) * § 5(2)3 BauGB

Übersichtskarte im Maßstab 1 : 25000

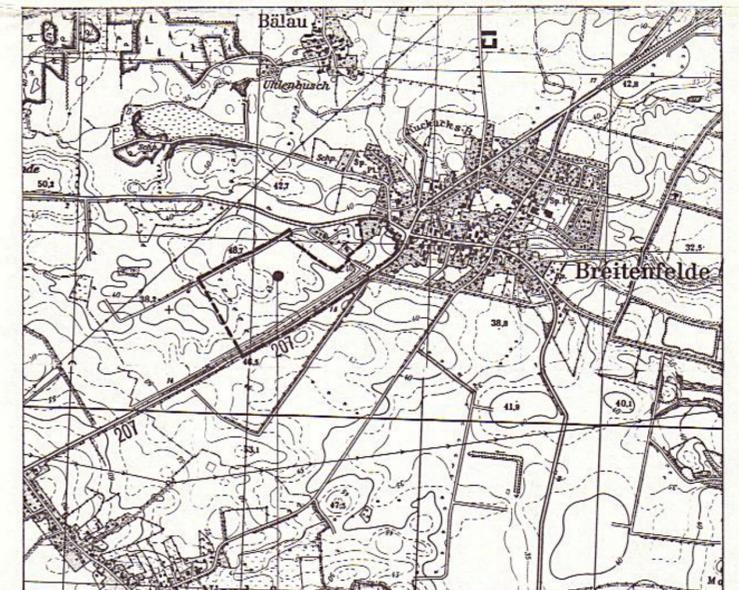

Lage des Änderungsbereiches

7. Änderung des Flächennutzungsplanes der Gemeinde Breitenfelde

Kreis Herzogtum Lauenburg

Maßstab der Planzeichnung 1 : 5000

Ausgearbeitet: Ingenieurbüro Becken-Sbey-Kühl, Am Mühlenplatz 1, 23879 Mölln



G E N E H M I G T
GEMÄSS ERLASS
IV 810b-512.111-53.14 (7.Ä.)
VOM 3.4. 1996
KIEL, DEN 3.4. 1996
Der Innenminister
des Landes Schleswig-Holstein
i.A. Tuschik