







02. Feb.
2011


Neubaubereich

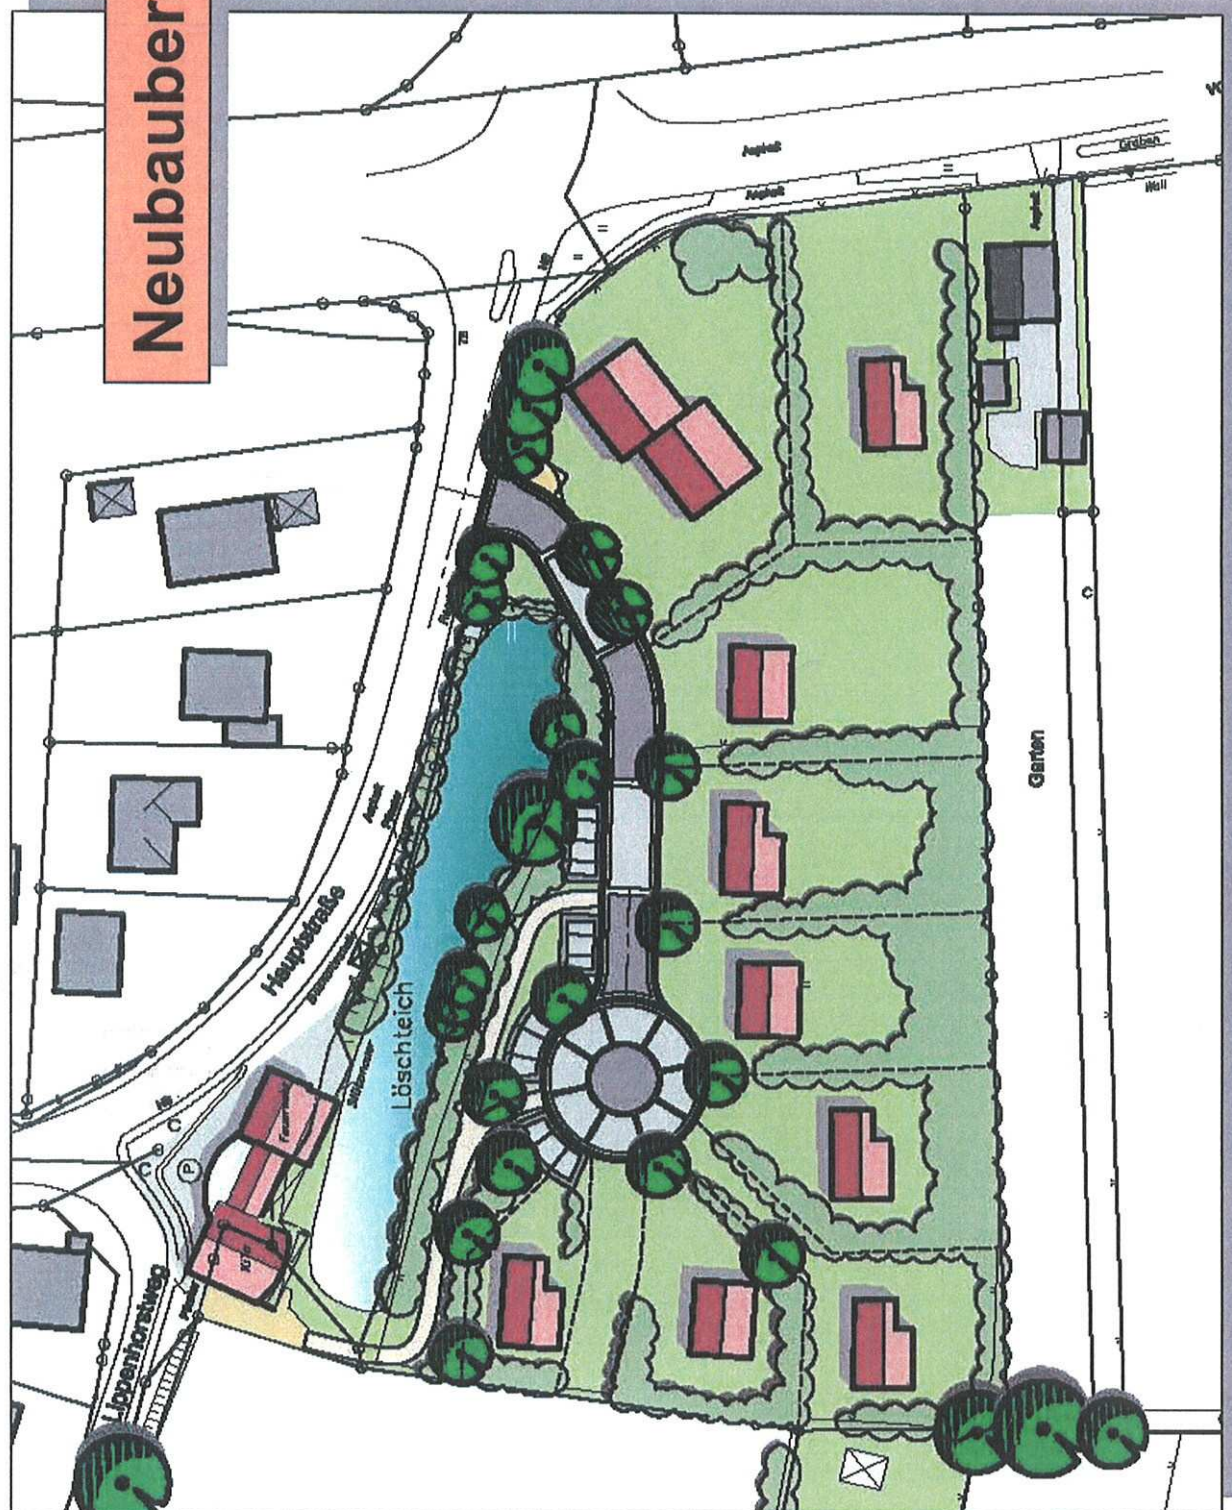

02.Feb.
2011

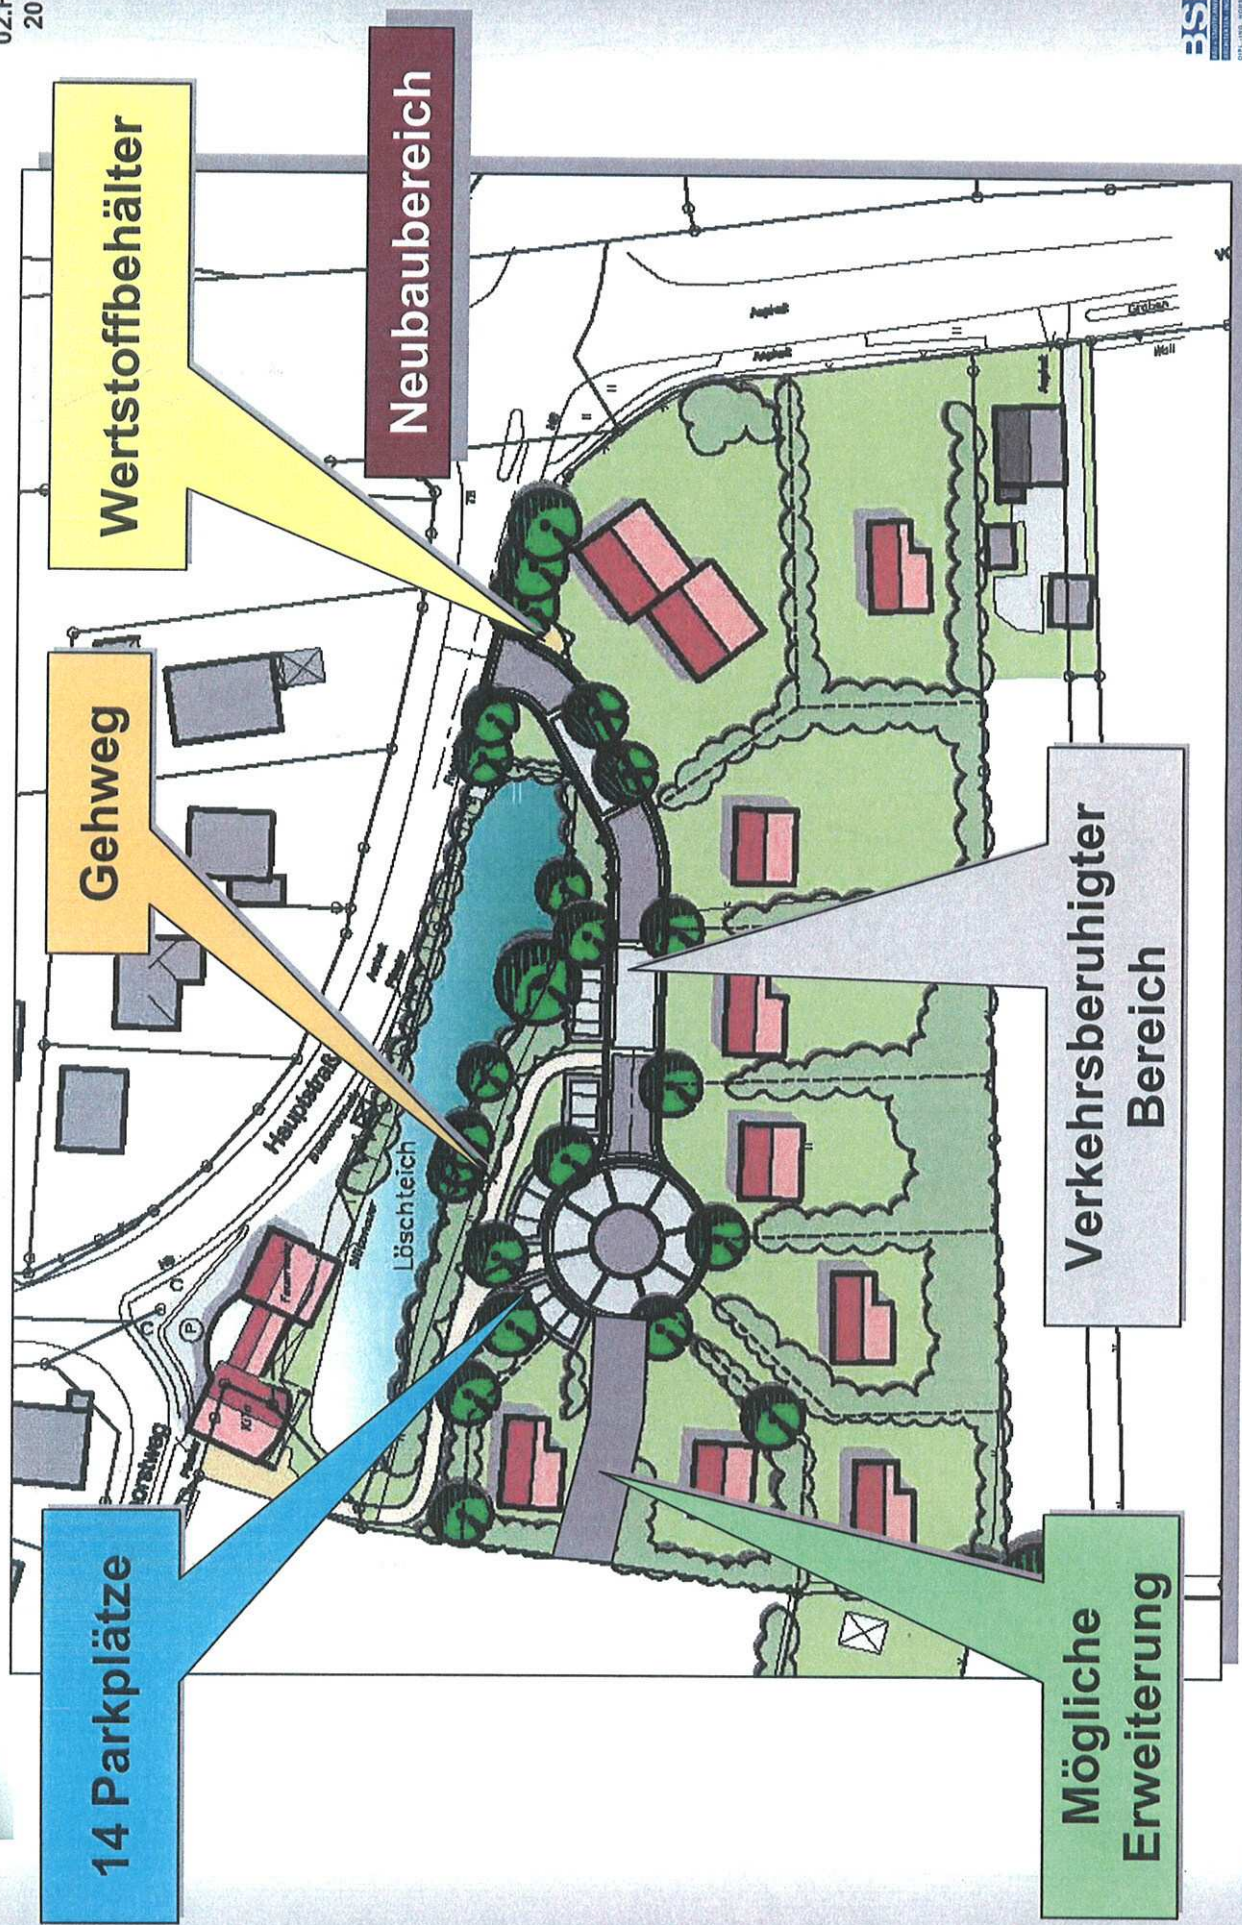

02.Feb.
2011

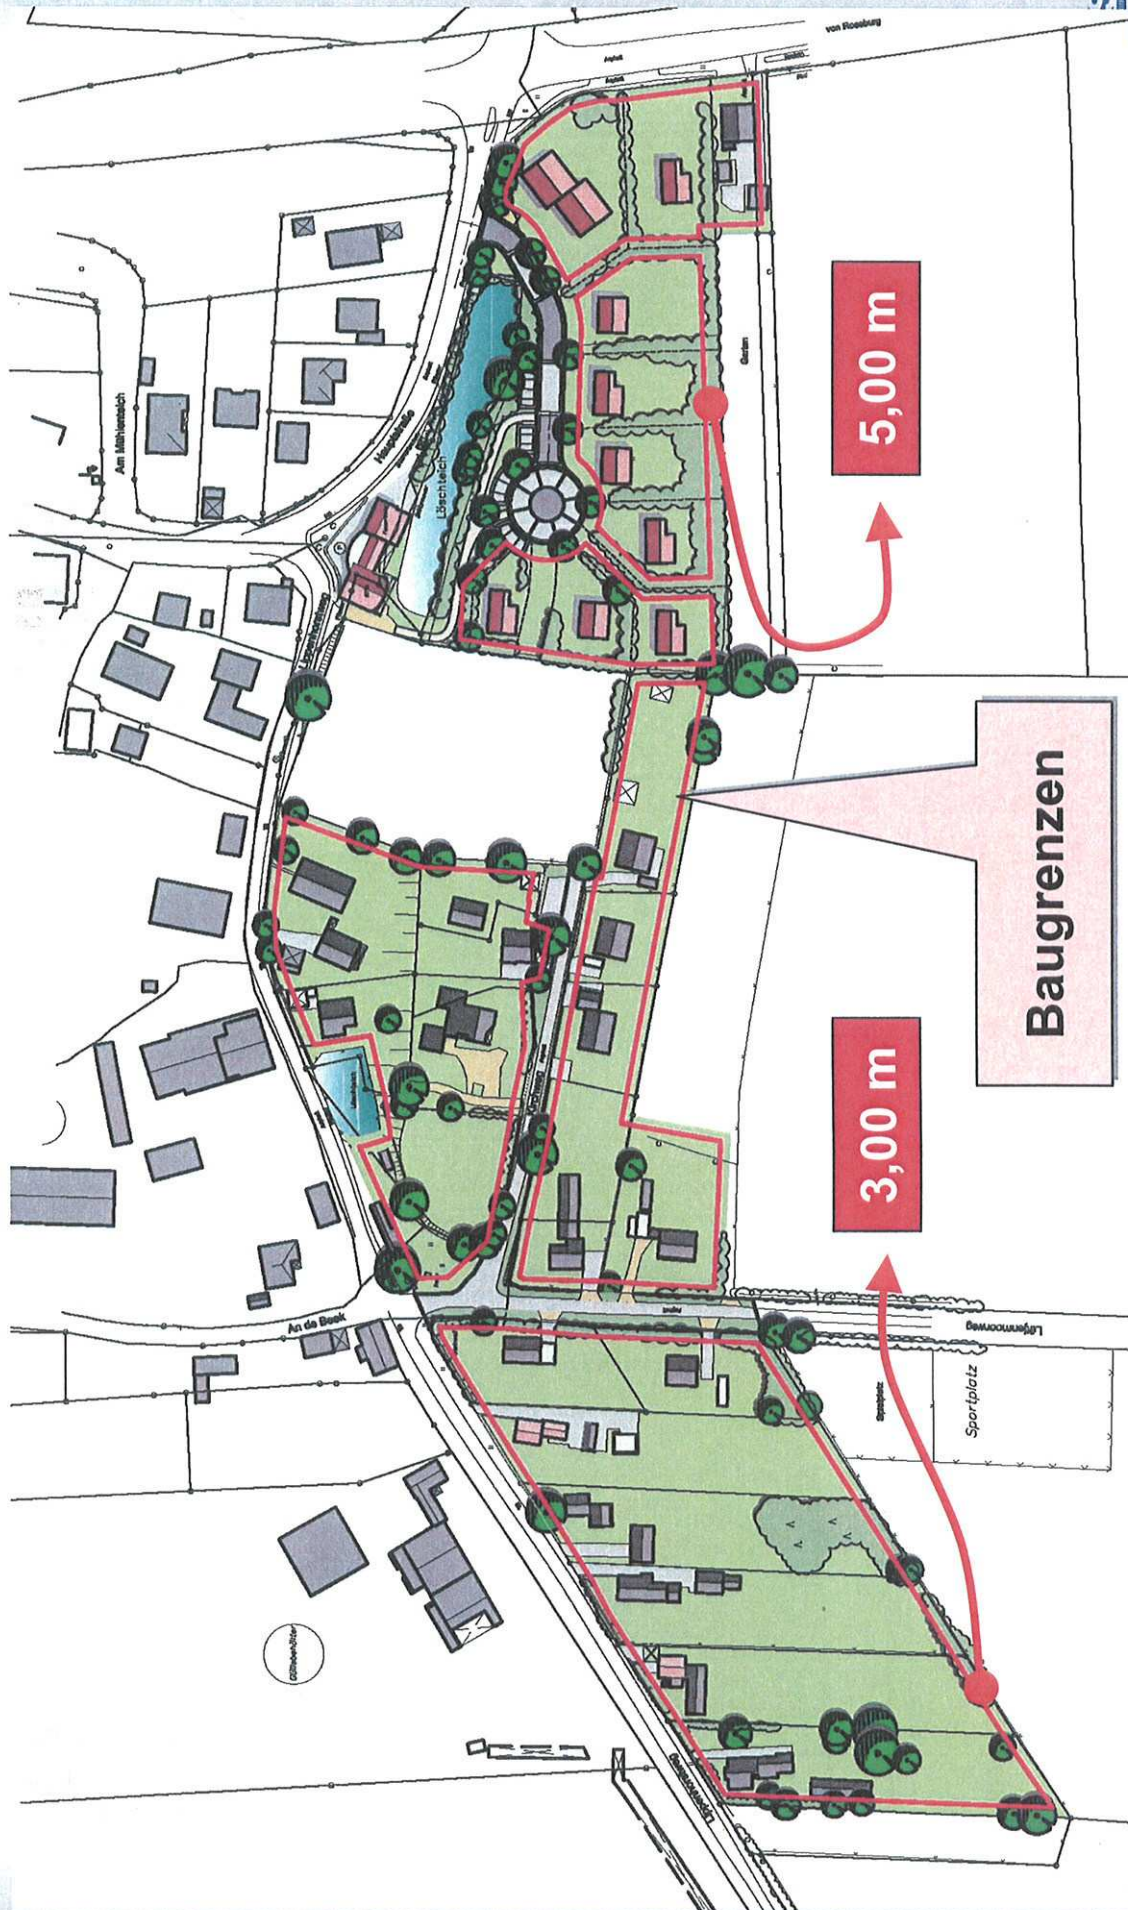

Festsetzungen

WA Allgemeines Wohngebiet

MI Mischgebiet

I Zahl der Vollgeschosse
als Höchstgrenze

15° - 50° Dachneigung

0,20 bis 0,25 Grundflächenzahl

2 WO Beschränkung der Zahl
der Wohnungen


E nur Einzelhäuser zulässig

F_{mind.} 600 m² Mindestgröße
der Baugrundstücke

FH 8,70 m Firsthöhe

2 Stellplätze für die erste Wohnung

1 Stellplatz für die 2. Wohnung

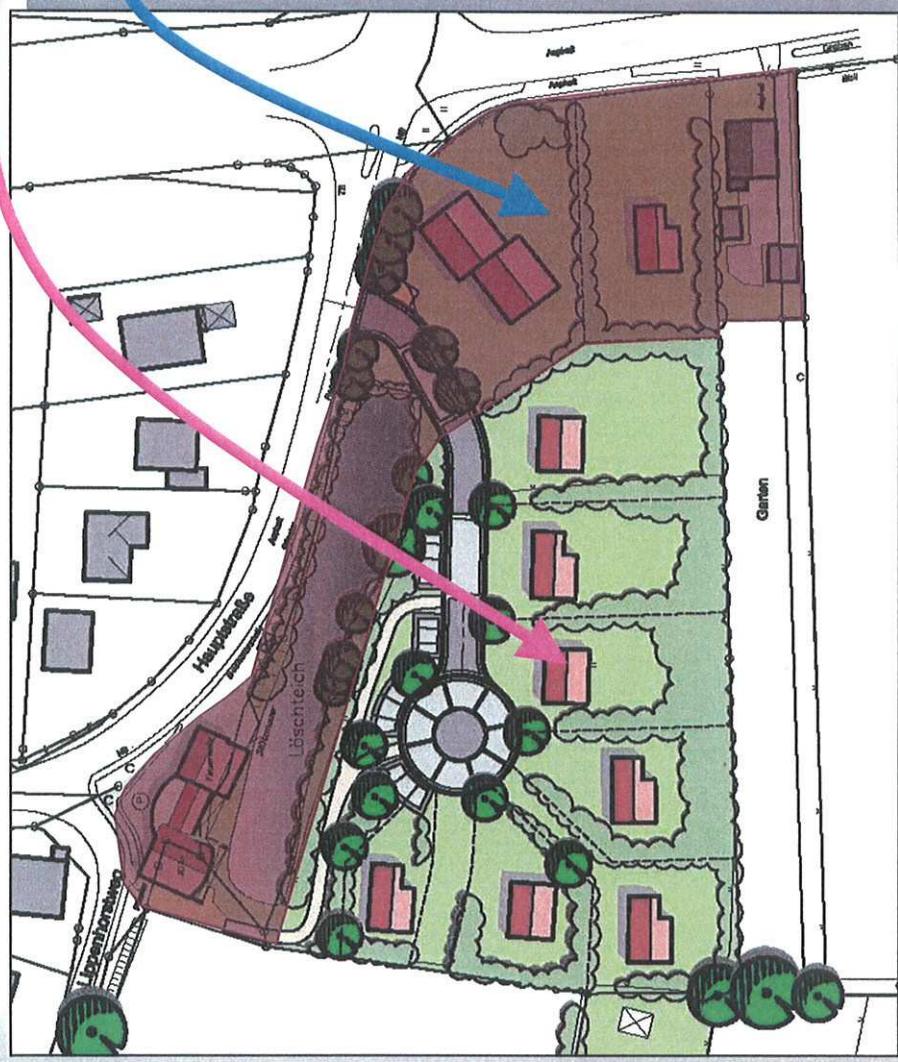

02.Feb.
2011

BSK
Bau- und
Stadtplanungsamt
Hornbek


Mögliche Grundstücksgroßen



02.Feb.
2011


Flächennutzungsplan

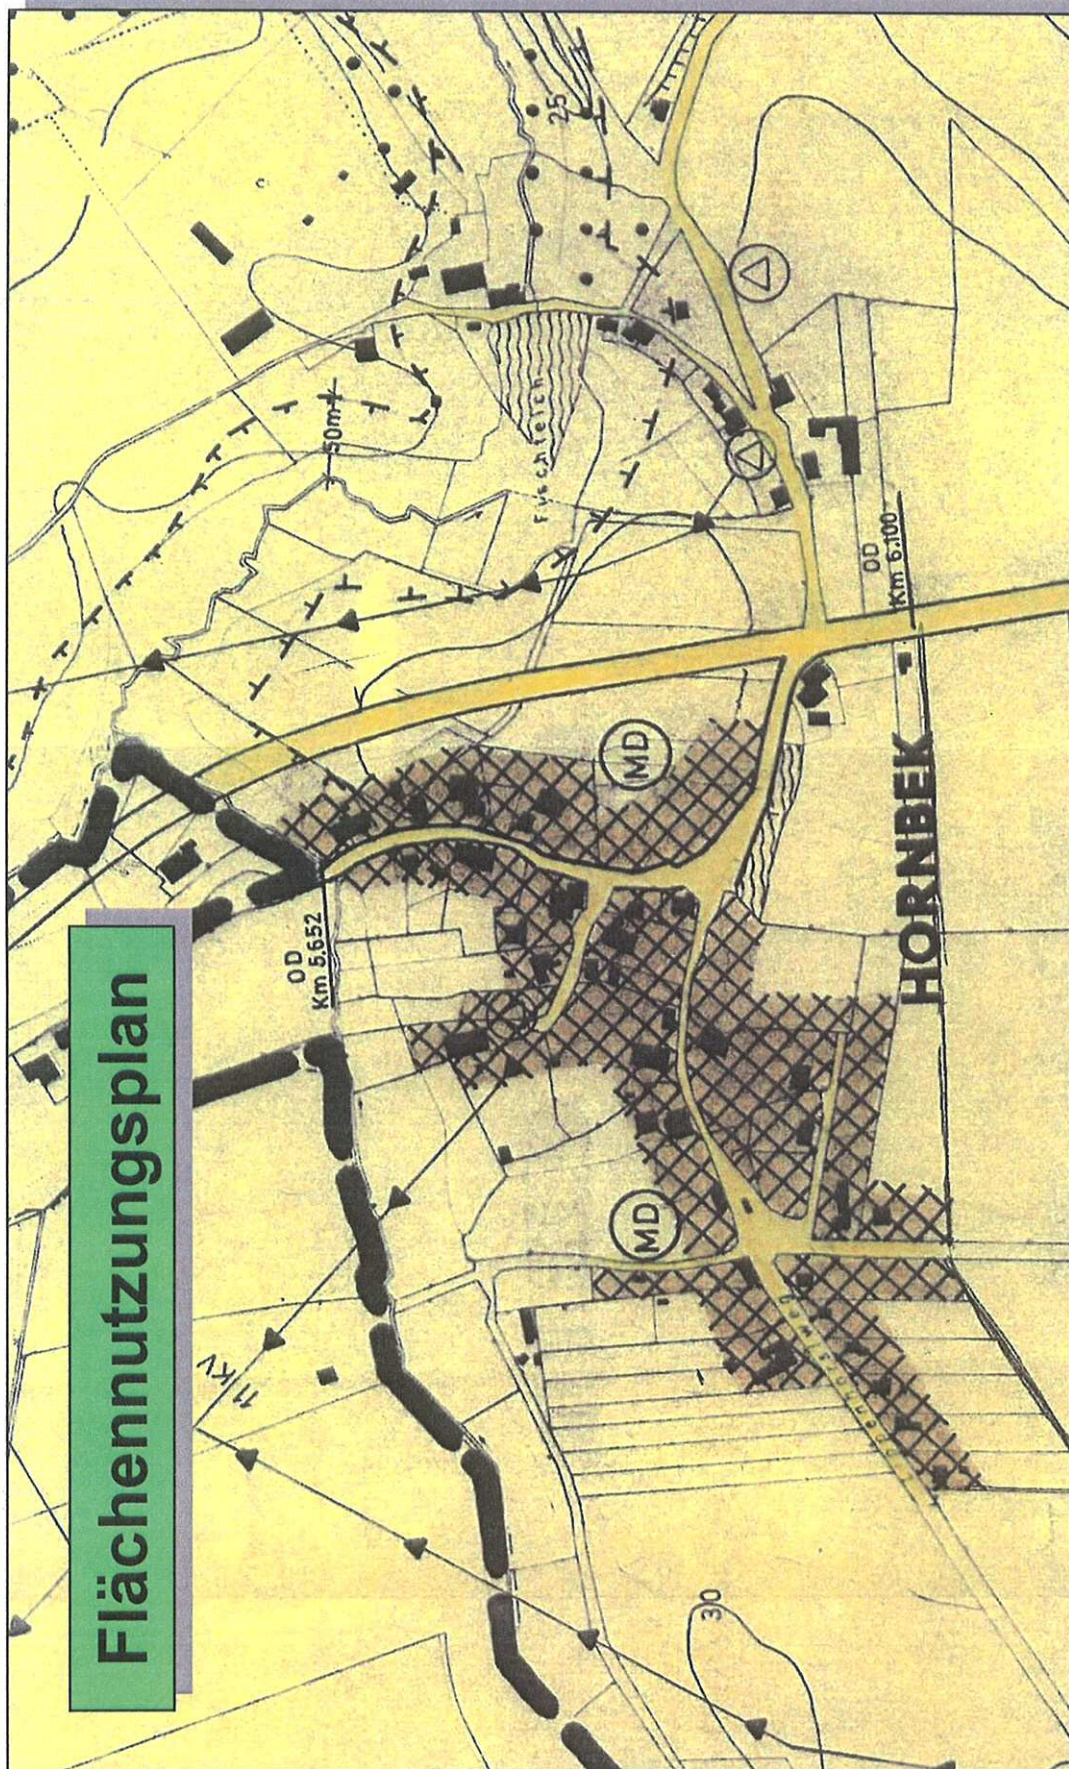

02.Feb.
2011

Änderung des Flächennutzungsplanes

