


BESTAND BIOTOPTYPEN

ZUM BEBAUUNGSPLAN NR. 10 "AUF DER JÖRDE, AM BRINK" DER GEMEINDE GRAMBEK

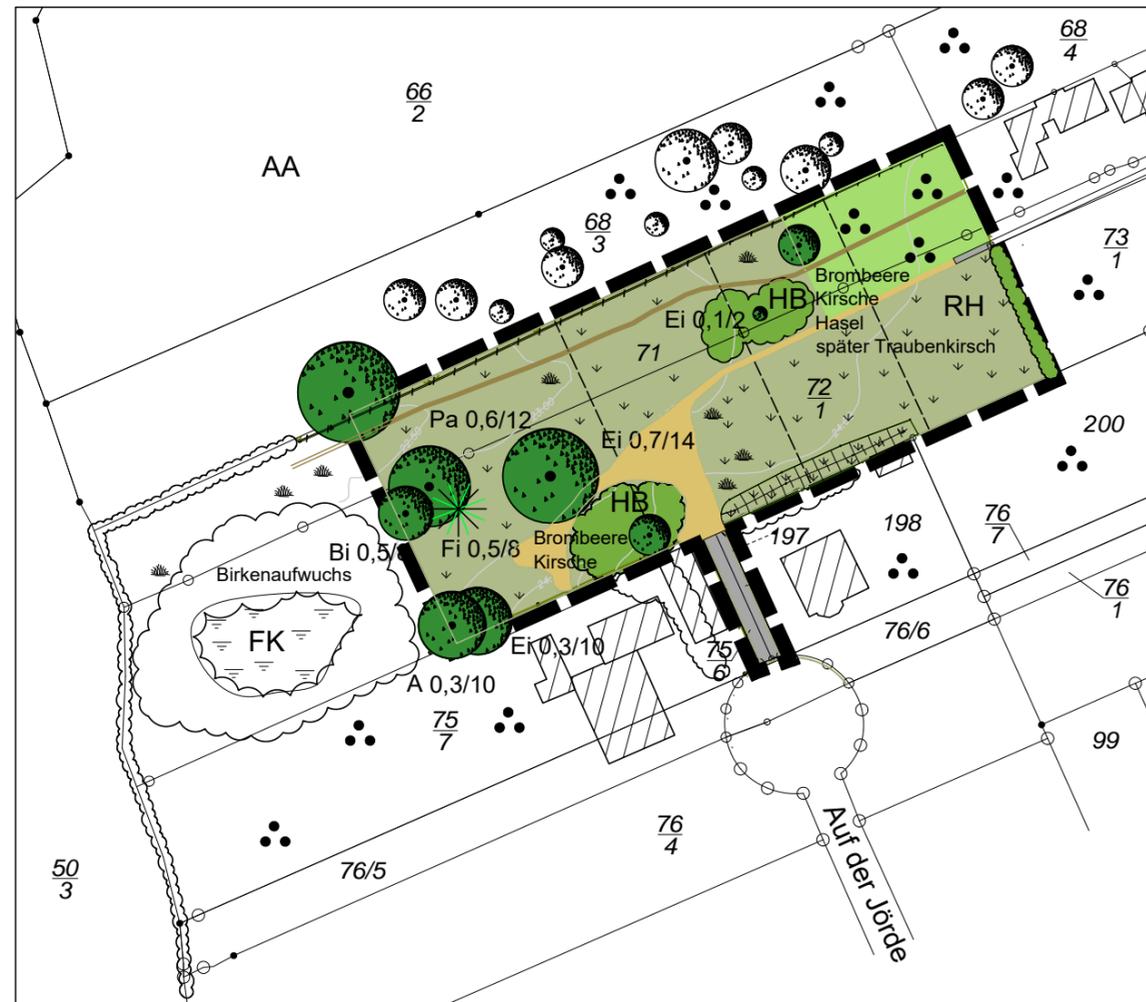

ZEICHENERKLÄRUNG

BESTAND

	RH: ruderale Gras-und Staudenflur, sandig		Trampelpfad
	Gartenland, tlw. verwildert		Vollversiegelte Flächen oder Wege (Beton)
	Sand- oder Kieswege geräumte Brombeer-Strauchflächen, sandig		HB: Gebüsch
	Vollversiegelte Flächen oder Wege (Beton)		vorhandener Laubbaum Ei - Eiche, Fi - Fichte, Bi - Birke, A - Ahorn, Pa - Pappel
	Geltungsbereich des B-Planes Nr. 10		Flurstücksnummer
	Zaun		FK: Kleingewässer


BESTAND BIOTOPTYPEN

ZUM BEBAUUNGSPLAN NR. 10 DER GEMEINDE GRAMBEK
"AUF DER JÖRDE, AM BRINK"

Maßstab 1:1000

Mölln, Februar 2020

Gez.: M.Fock

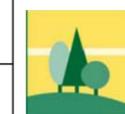

Landschaftsarchitektin LAR/MSA
Lena Lichtin
Mühlenplatz 1, 23879 Mölln, Tel.: 04542/ 849456